

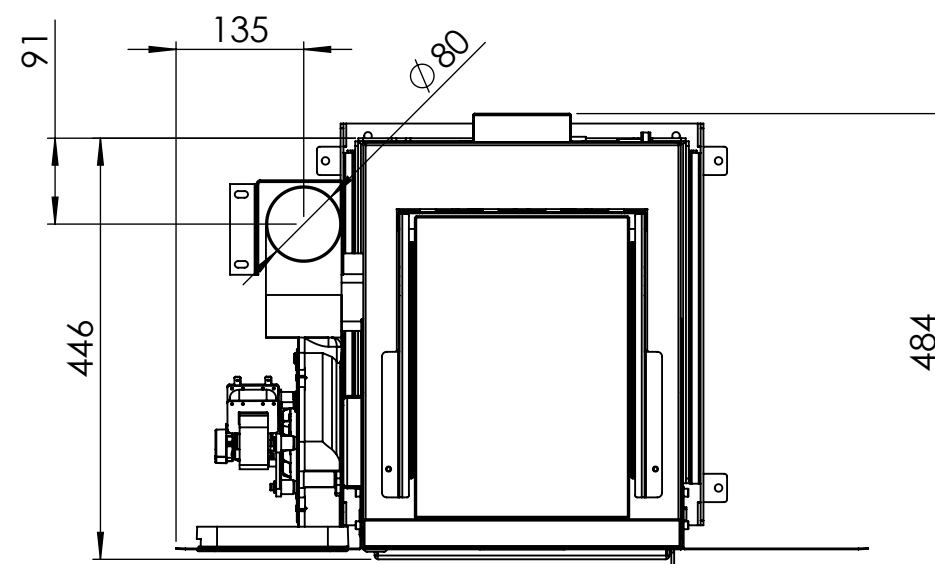
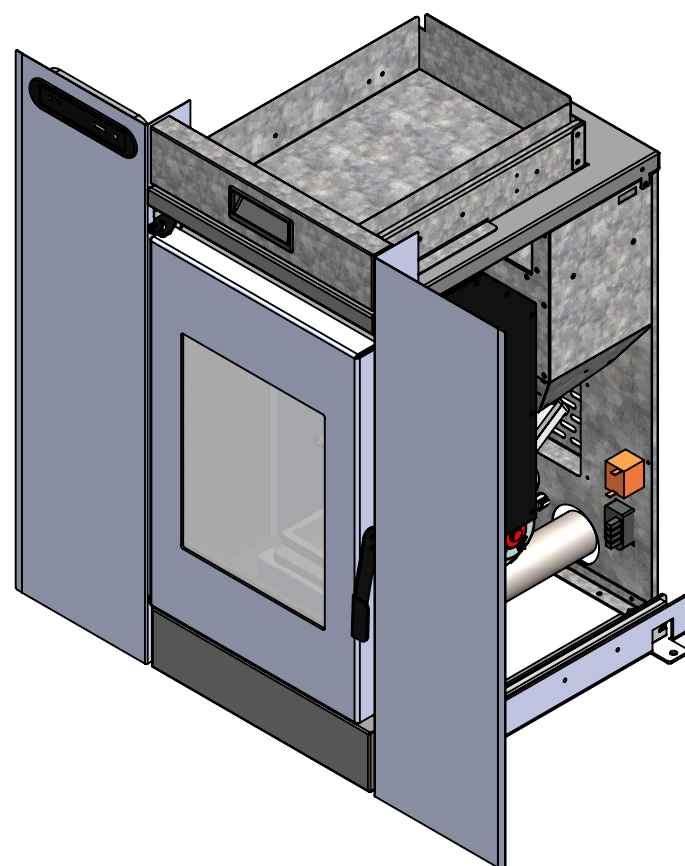
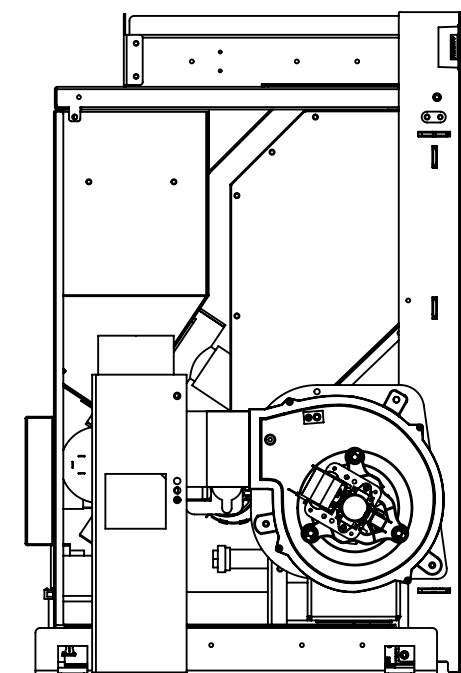
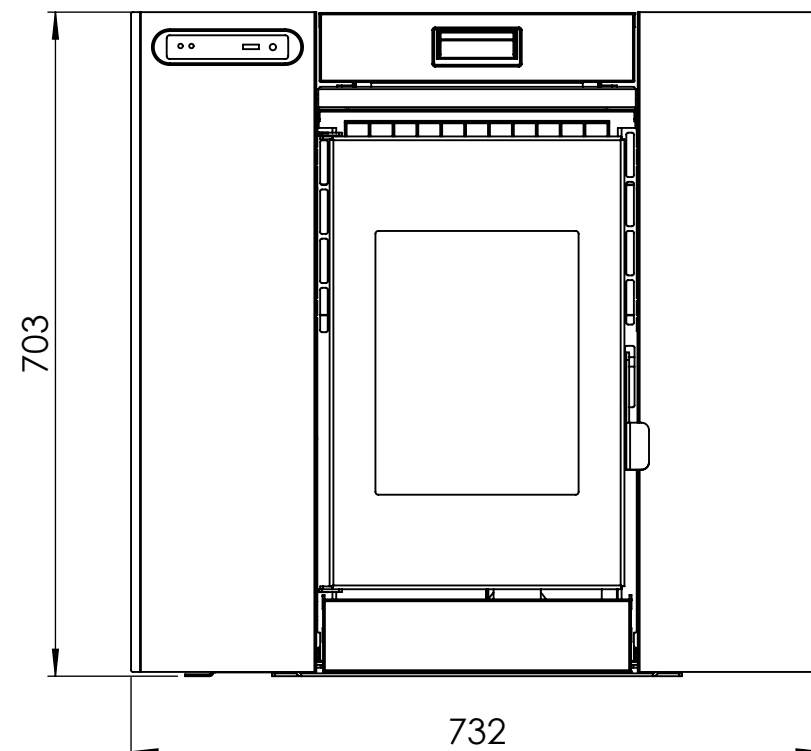


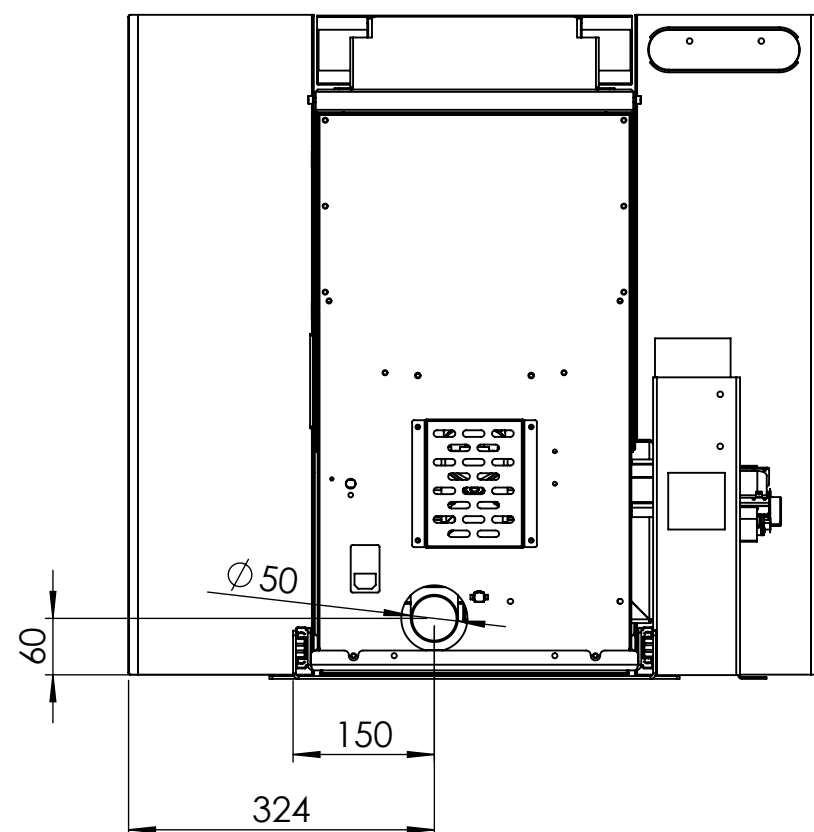

Material	Espesor	Und.	Dibujado Javier Gámez	Verificado	Referencia	Rev.	Fecha 23/02/2022
				-	-	-	
 DISEÑOS METÁLICOS FERRUM Avd. Fuente las piedras S/N, Grupo Ind. PROMI 14940 Cabra (Córdoba)		Proyecto					
		Plano					
		011804 - cotas insertable 8				Escala 1:10	Hoja Nº 1

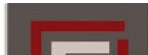

**DISEÑOS
METÁLICOS
FERRUM**

Avd. Fuente las piedras
S/N, Grupo Ind. PROMI
14940 Cabra (Córdoba)